


Kommuneplan 2021

Byer og Landsbyer
Retningslinje 1.1. Byudvikling

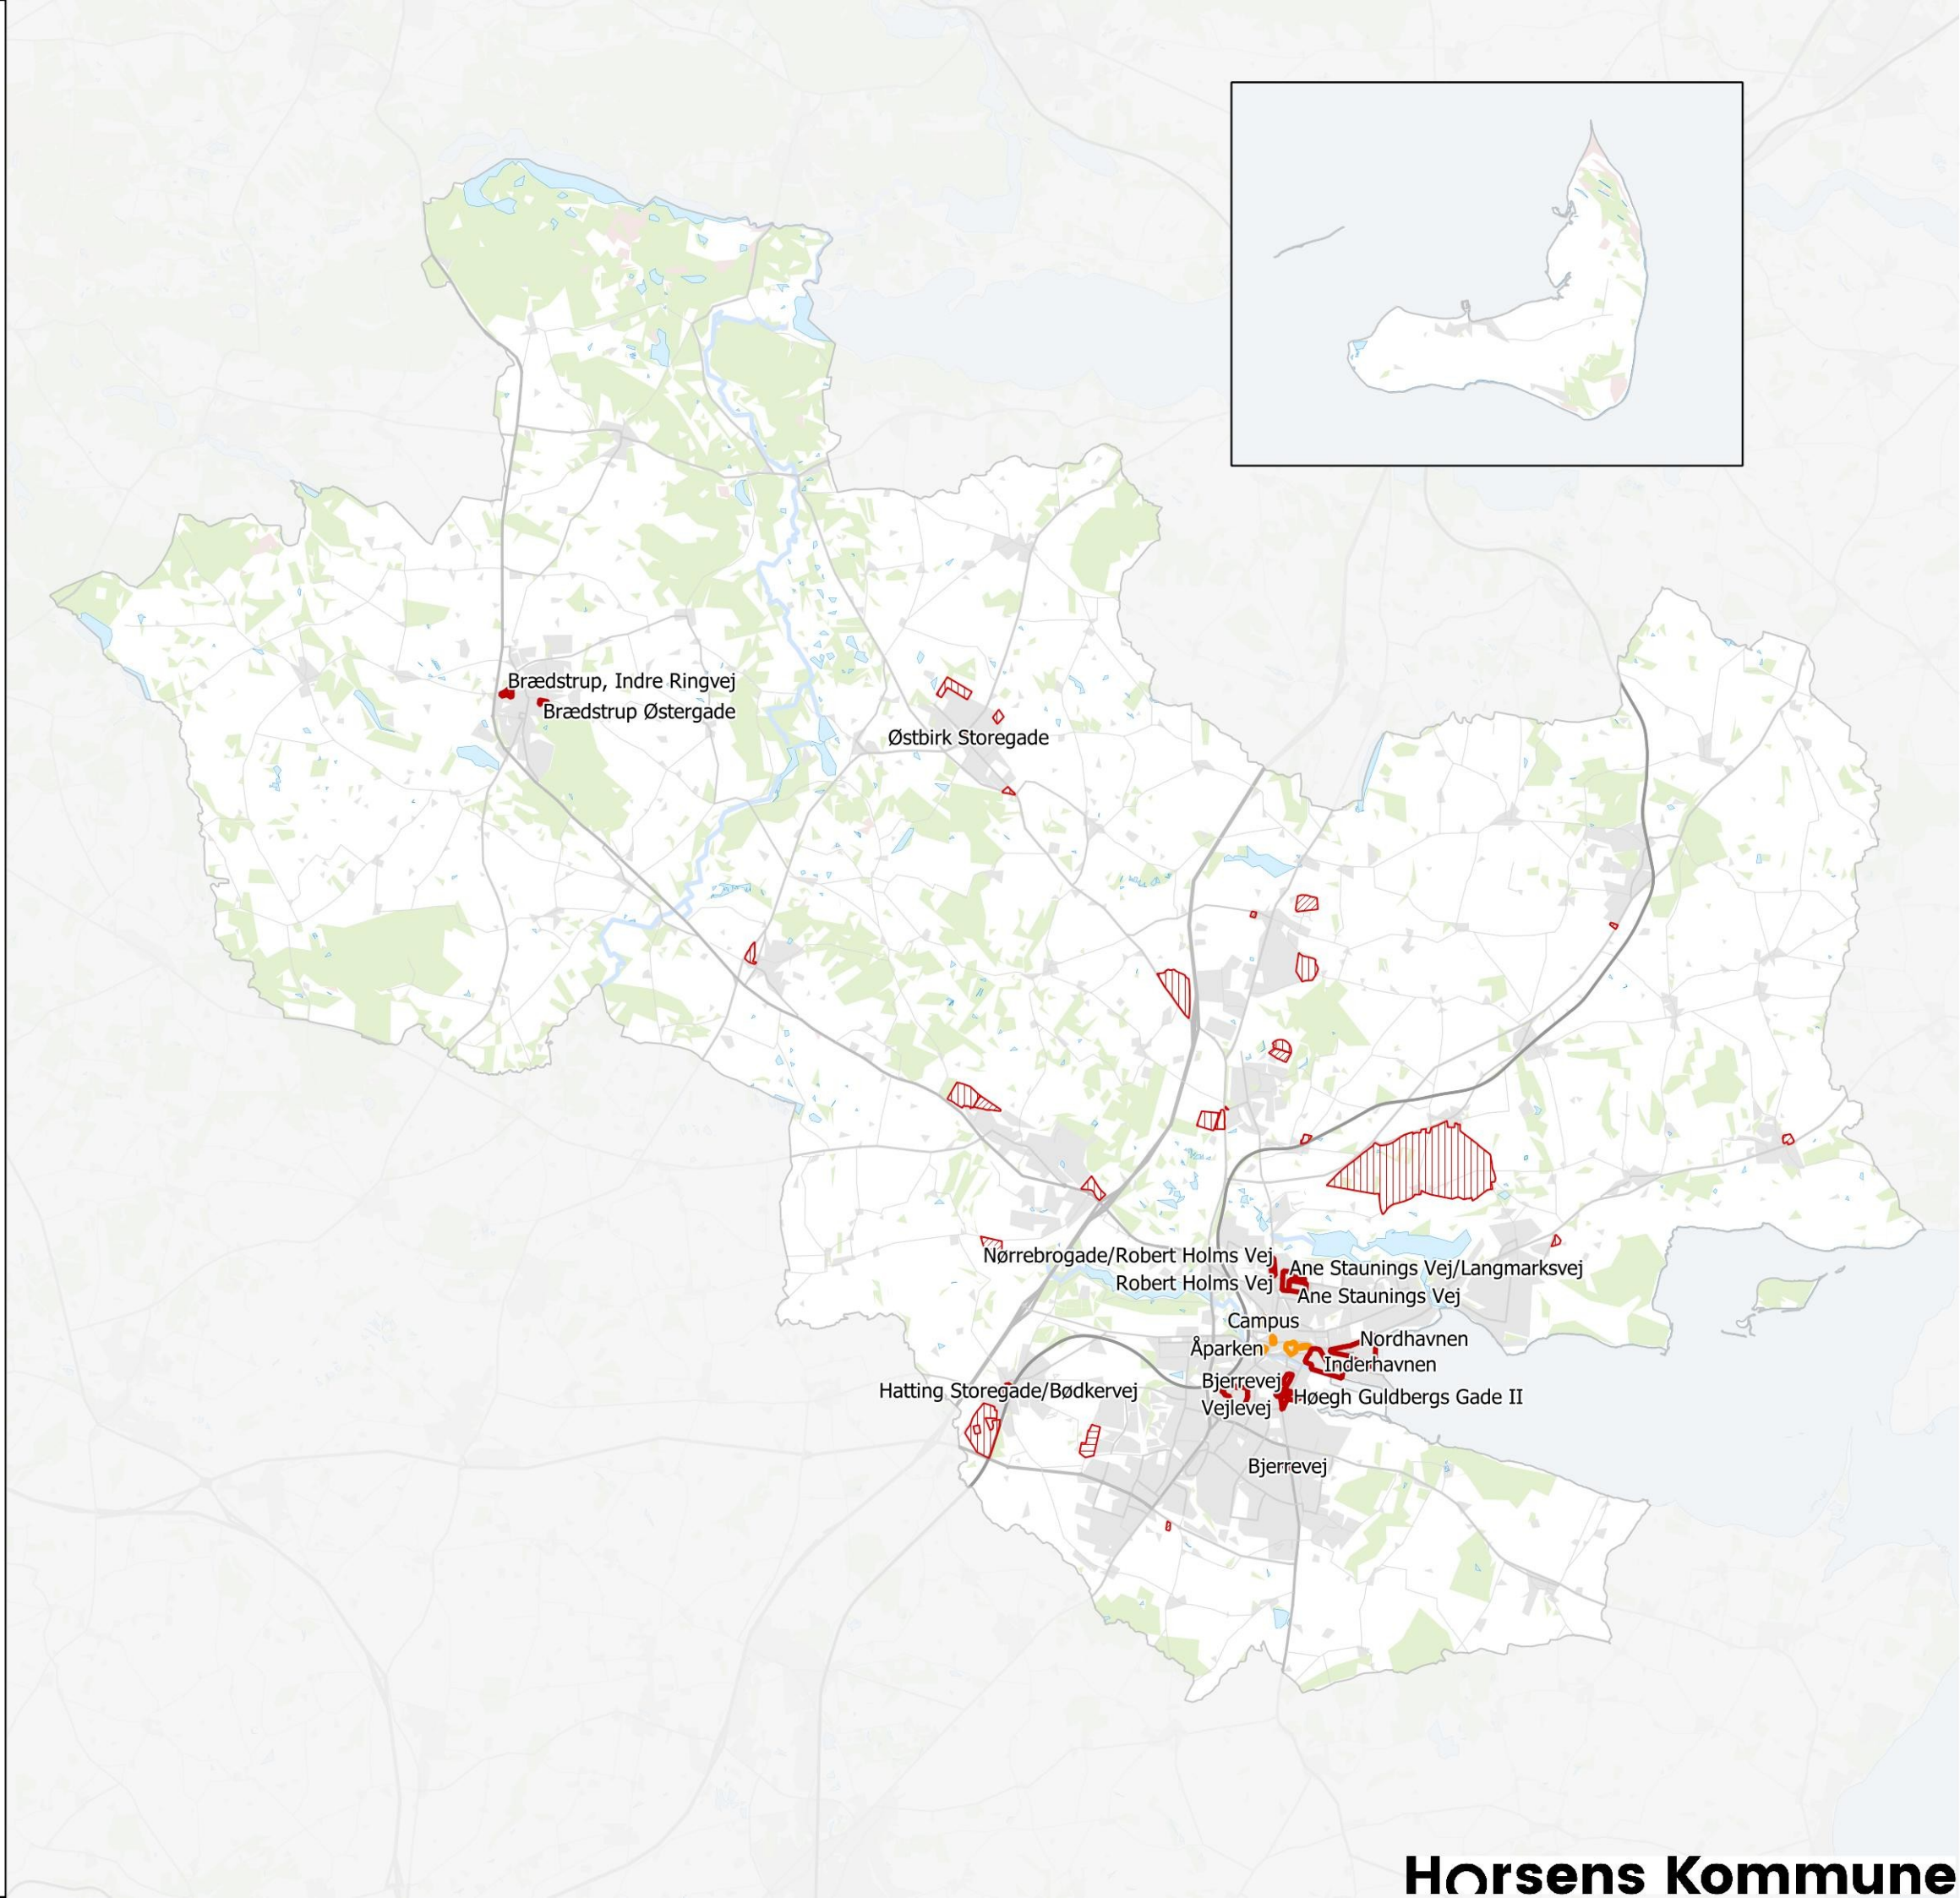

Brædstrup, Indre Ringvej
Brædstrup Østergade

Østbirk Storegade

Nørrebrogade/Robert Holms Vej
Robert Holms Vej
Ane Staunings Vej/Langmarksvej
Ane Staunings Vej
Campus
Åparken
Nordhavnen
Inderhavnen
Højgh Guldbergs Gade II
Bjerrevej
Hatting Storegade/Bødkervej
Bjerrevej
Vejlevej

Planlagt byzone og sommerhusområde

- Byzone - Kommuneplanlagt
- Byzone - Potentiel
- Byzone - Tilbageførelse til landzone

Byomdannelse

- Byomdannelse

Byfortætning

- Byfortætning